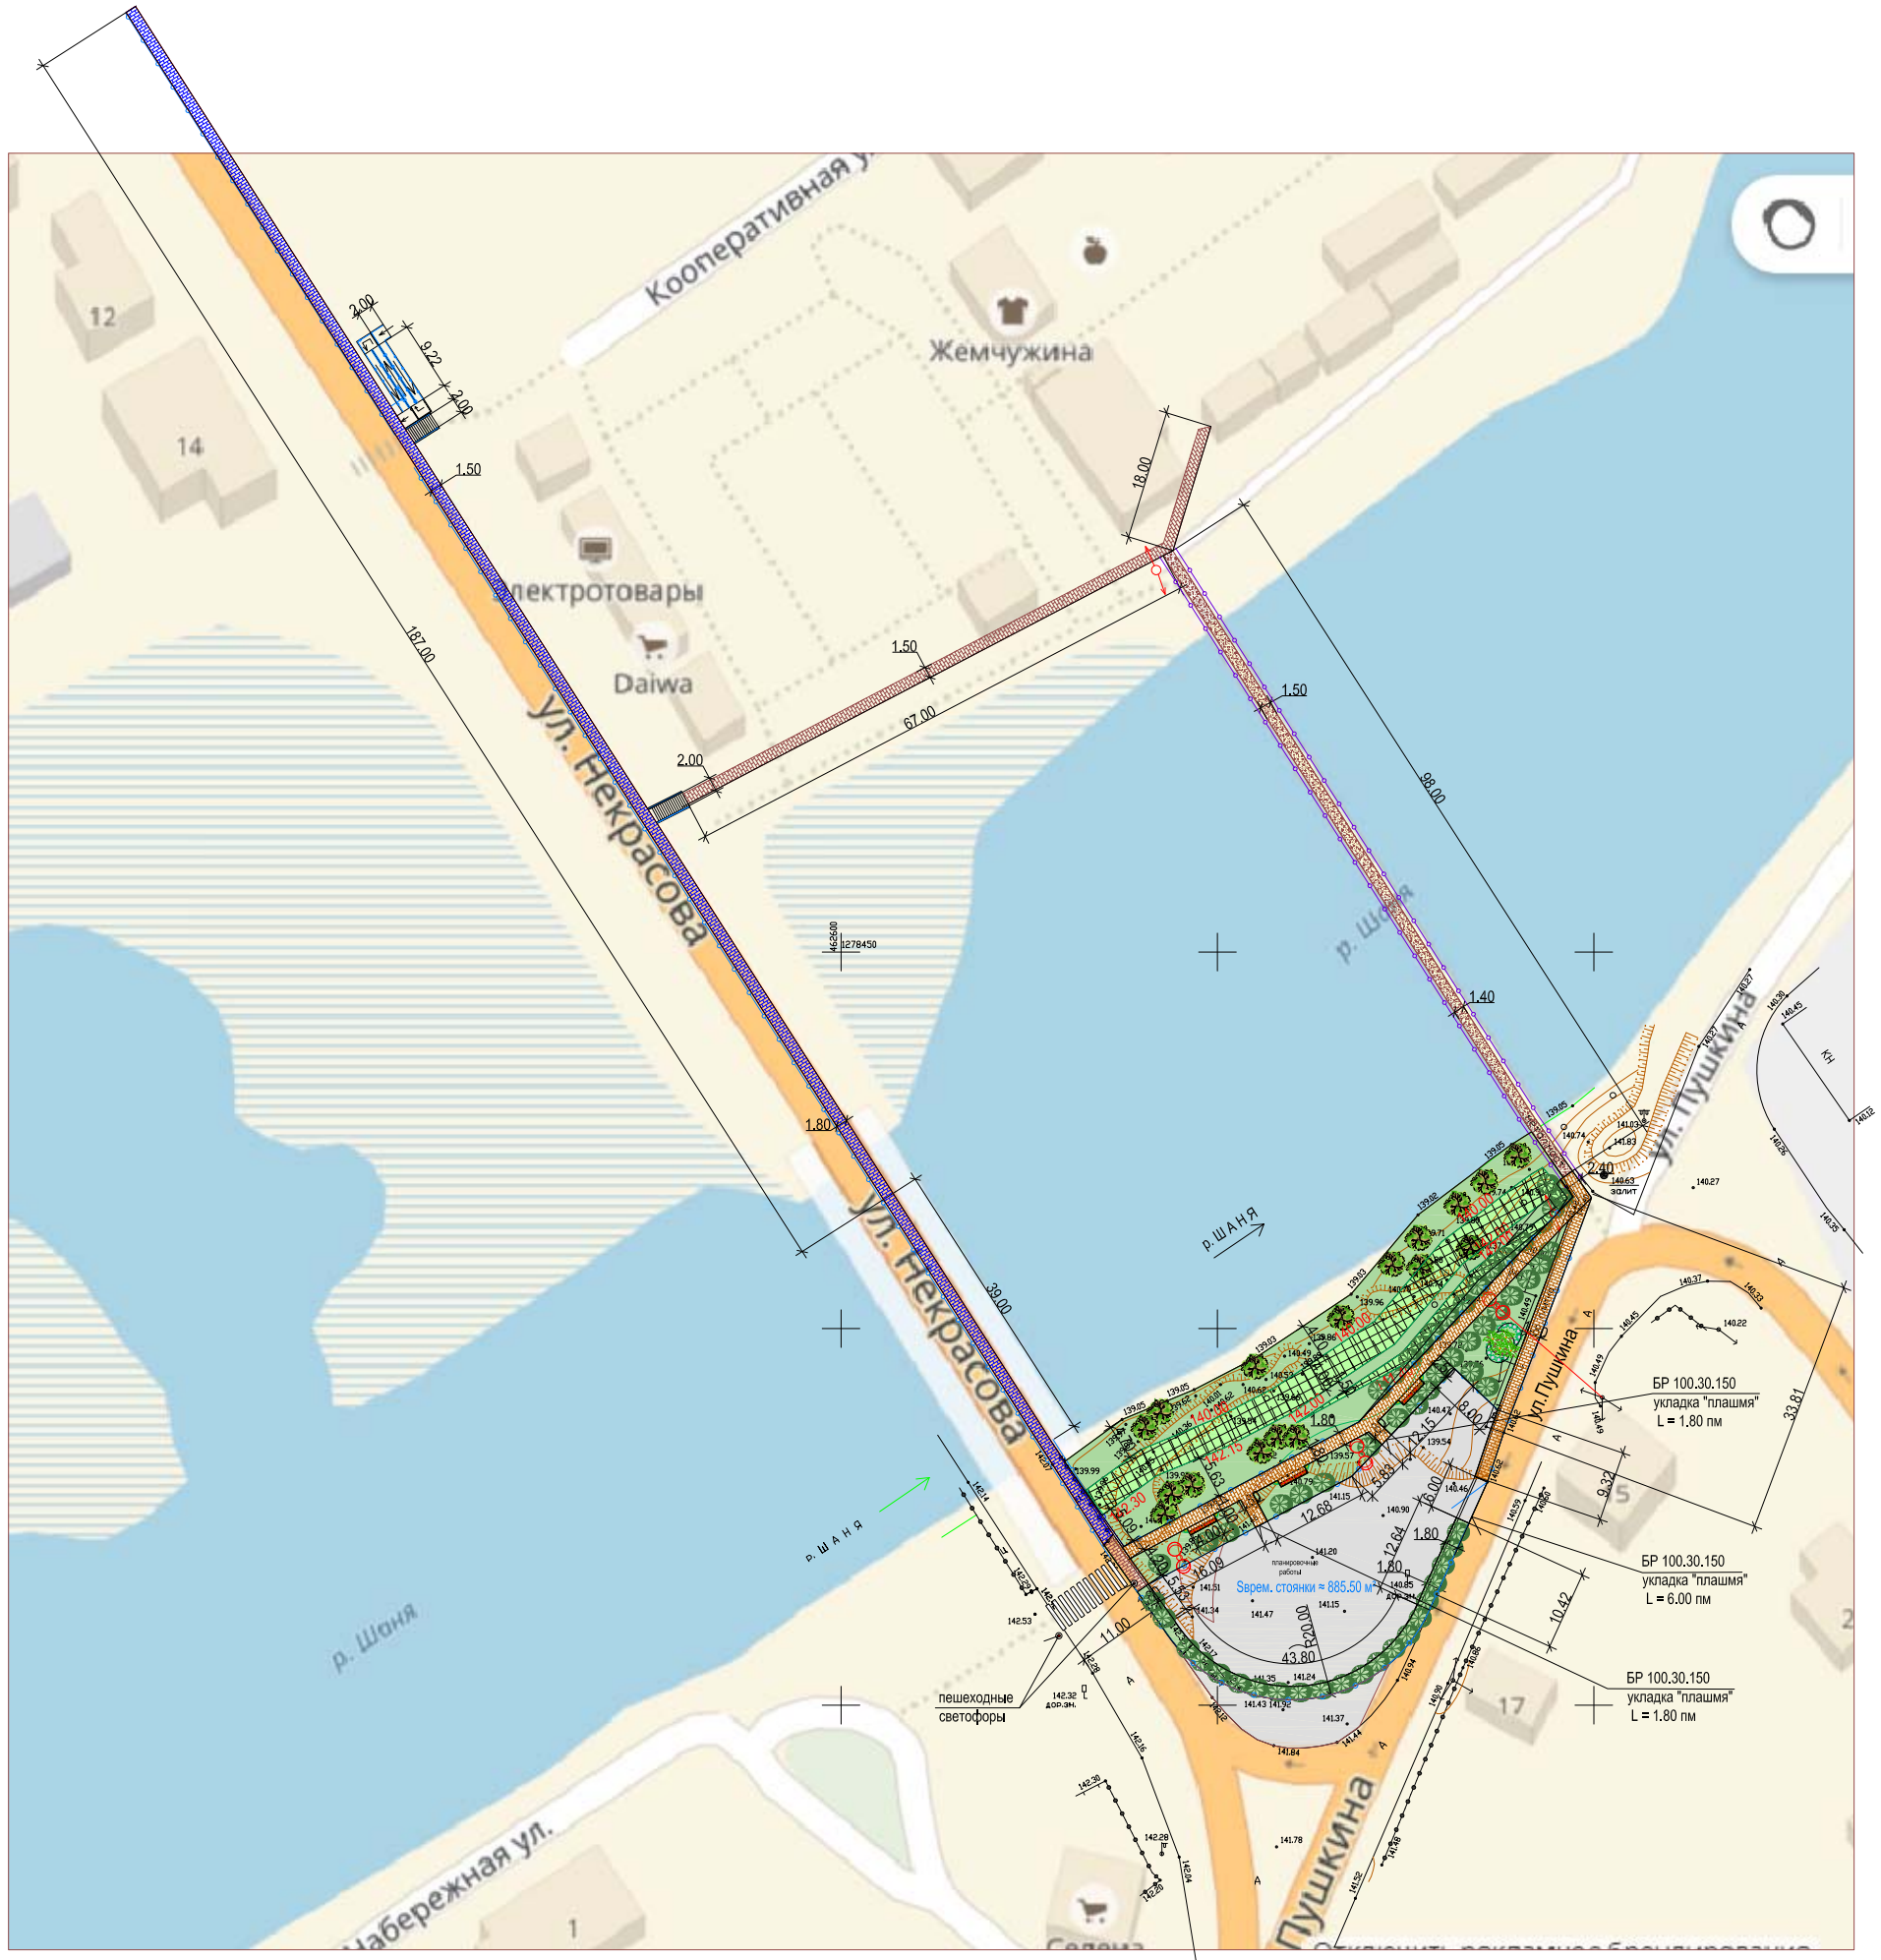

ПОКРЫТИЕ ТРОТУАРОВ БЕТОННОЙ ПЛИТКОЙ (ТИП 1)

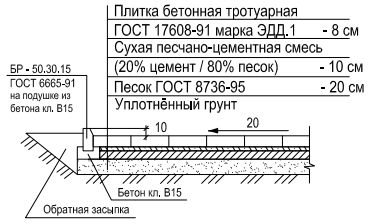

Изм.	Кол.уч.	Лист	№док.	Подпись	Дата				
Разработал		Михеева			02.2018г.	Вариант № 2	Стадия	Лист	Листов
Нач. отд.		Лобановская			02.2018г.		Э		
						М 1:1000	ОАО "КАЛУГАГРАЖДАНПРОЕКТ"		