


# ПРОЕКТ

Планировки земельных участков в деревне Баряттино,  
Дзержинского района Калужской области.

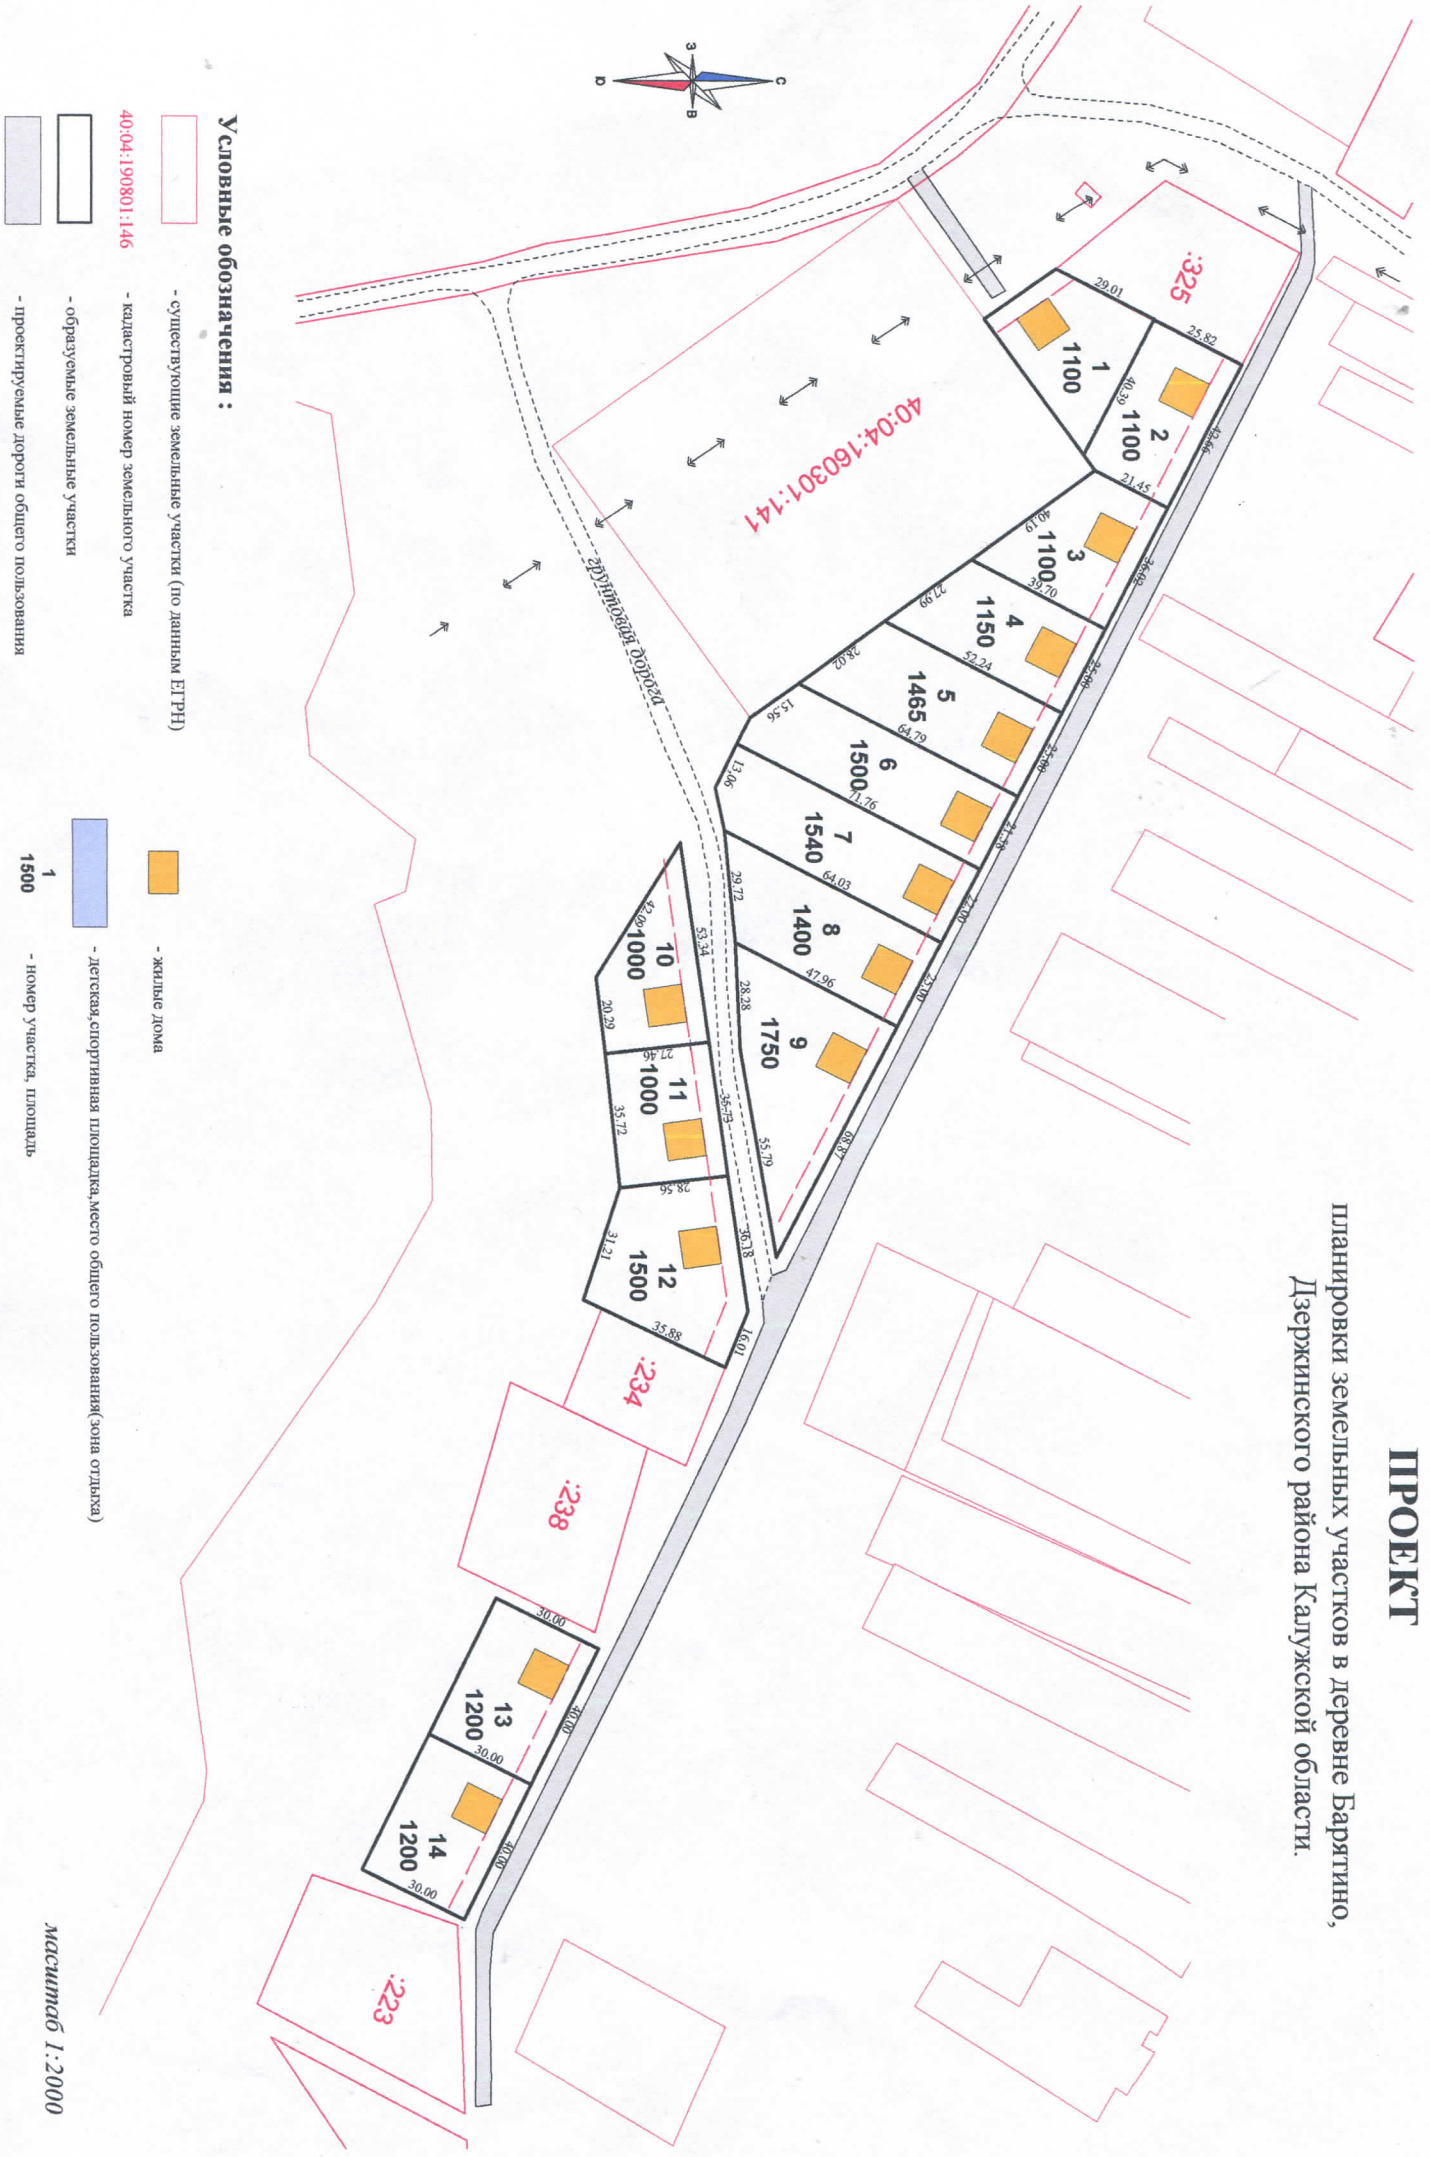

## Условные обозначения :

- существующие земельные участки (по данным ЕГРН)
- кадастровый номер земельного участка
- образуемые земельные участки
- проектируемые дороги общего пользования
- жилые дома
- детская, спортивная площадка, место общего пользования (зона отдыха)
- номер участка, площадь

масштаб 1:2000