




Муниципальное образование Сельское поселение "Деревня Рудня"  
Муниципального района "Дзержинский район" Калужской области

2023

Карта градостроительного зонирования



П  
Р  
А  
В  
И  
Л  
А  
  
З  
Е  
М  
Л  
Е  
П  
О  
Л  
Ь  
З  
О  
В  
А  
Н  
И  
Я  
  
И  
  
З  
А  
С  
Т  
Р  
О  
Й  
К  
И

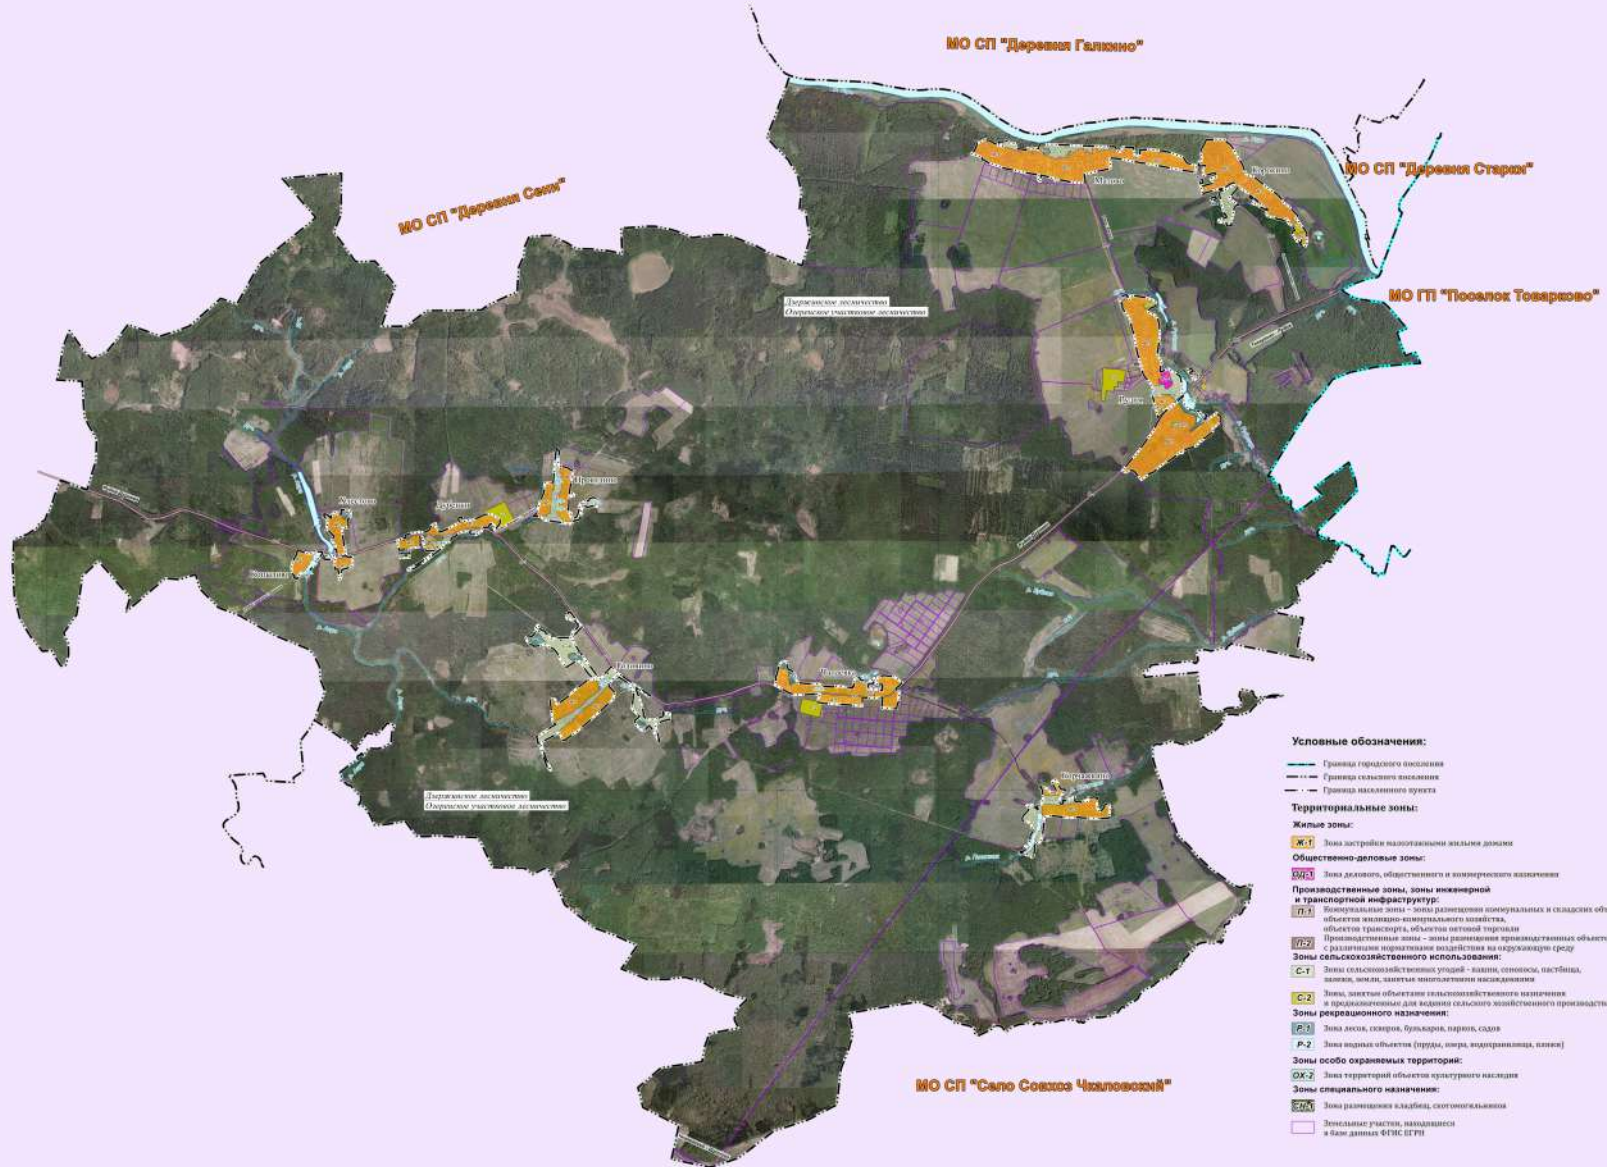

- Условные обозначения:**
- Границы городского поселения
  - Границы сельского поселения
  - Границы населенного пункта
- Территориальные зоны:**
- Жилые зоны:**
- Ж-1** Зоны для размещения малоэтажного жилищного назначения
- Общественно-деловые зоны:**
- ОД-1** Зоны делового, общественного и коммерческого назначения
- Производственные зоны, зоны инженерной и транспортной инфраструктуры:**
- П-1** Индустриальные зоны - зоны размещения промышленных и складских объектов, объектов транспорта, объектов общественной инфраструктуры
  - П-2** Производственные зоны - зоны размещения производственных объектов с различным нормативным воздействием на окружающую среду
- Зоны сельскохозяйственного использования:**
- С-1** Зоны сельскохозяйственных угодий - пашни, сады, пастбища, загоны, земли, занятые многолетними насаждениями
  - С-2** Зоны, занятые объектами сельскохозяйственного назначения и предназначенные для ведения сельского хозяйственного производства
- Зоны рекреационного назначения:**
- Р-1** Зоны лесов, скверов, бульваров, парков, садов
  - Р-2** Зоны водных объектов (пруды, озера, водохранилища, плотины)
- Зоны особо охраняемых территорий:**
- ОХ-1** Зоны территорий объектов культурного наследия
- Зоны специального назначения:**
- СЗ-1** Зоны размещения кладбищ, скотомогильников
  - Земельные участки, находящиеся в базе данных ФГИС ЕГРН

