


Фрагмент карты градостроительного зонирования
и зон с особыми условиями
использования территории д. Груздовка
МО СП "Село Совхоз им. Ленина"
Дзержинского района
Калужской области.



Условные обозначения
прилагаются. Приложение 1.14

МАСШТАБ 1 : 4000

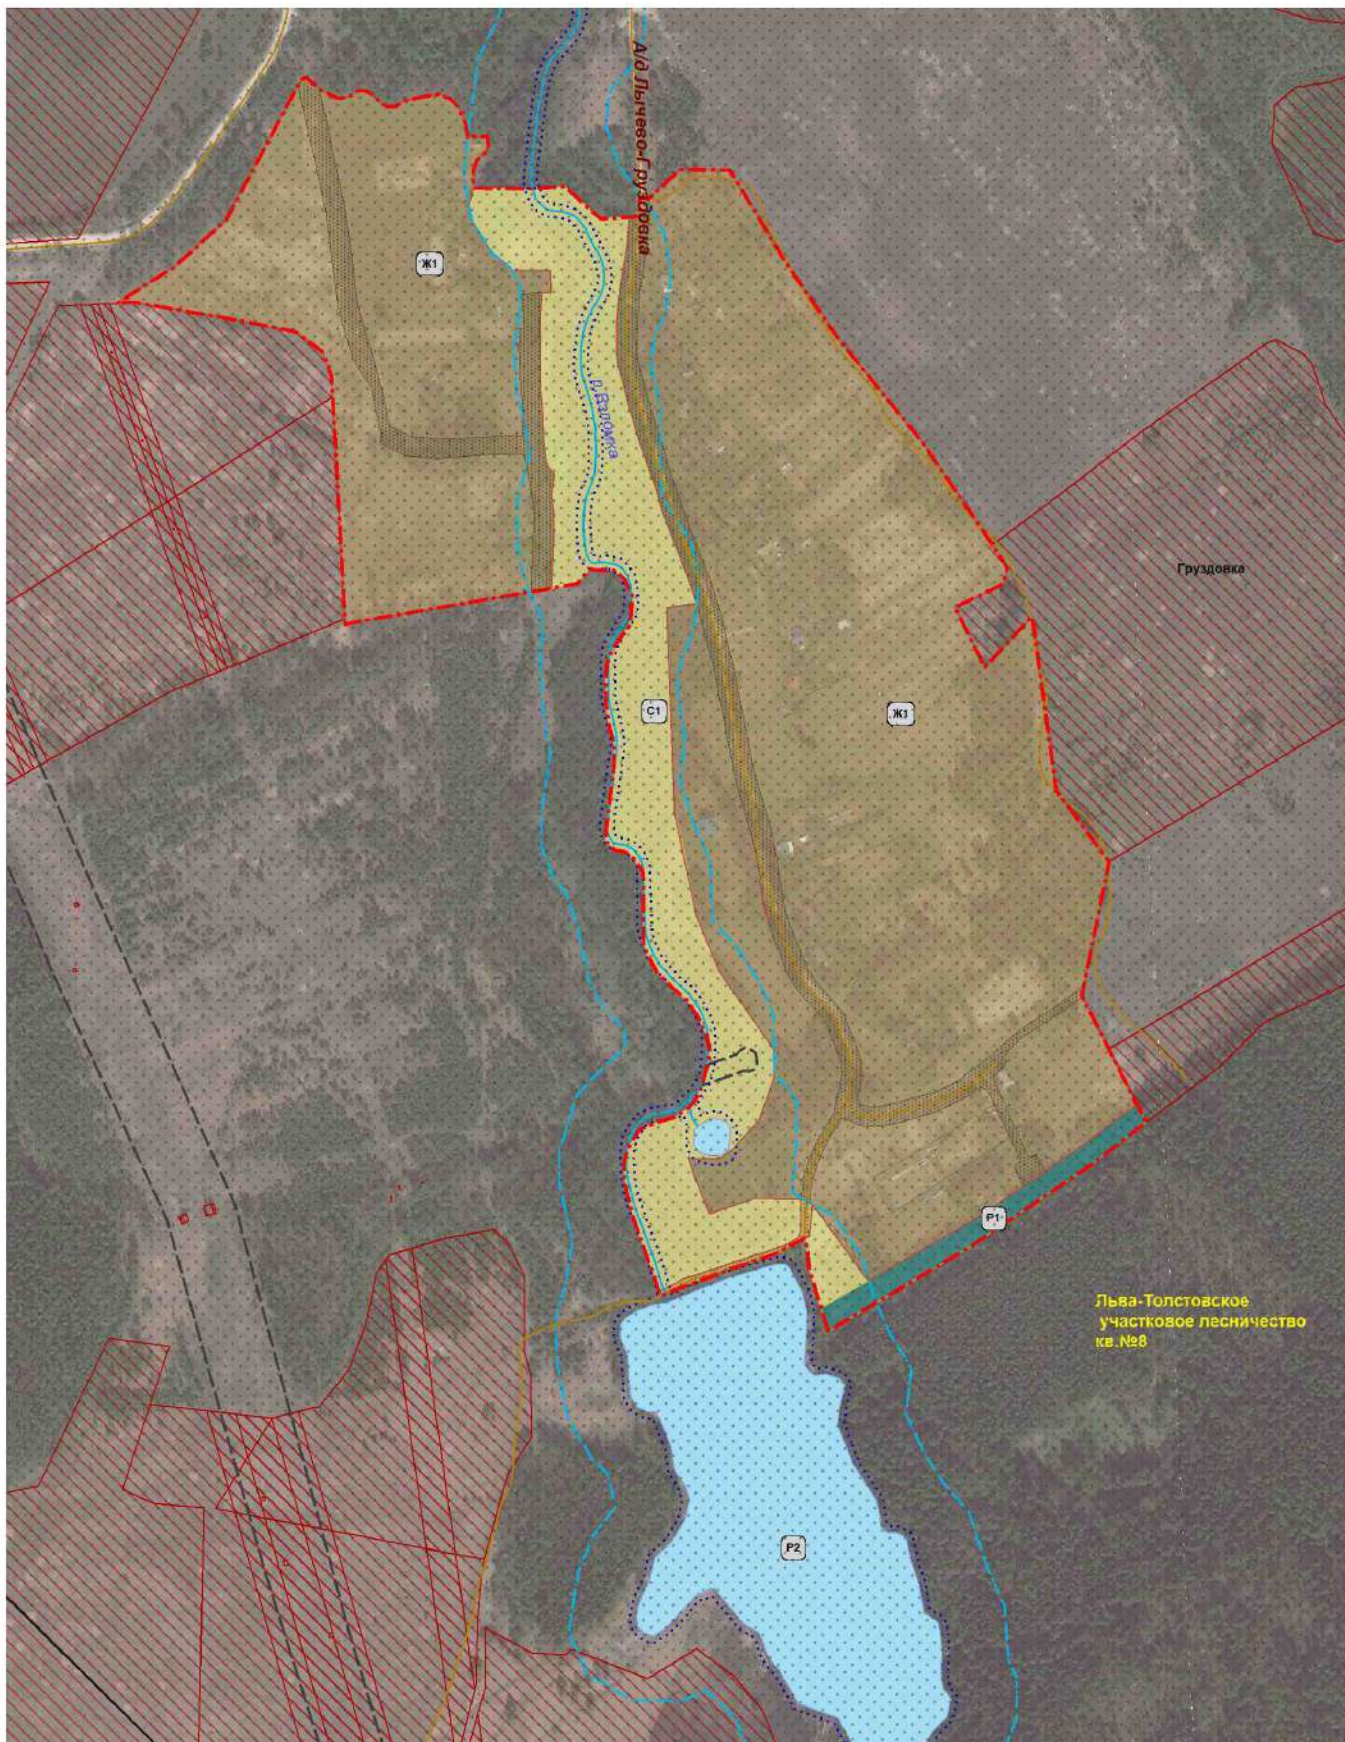

Третья подзона границы приаэродромной территории
международного аэропорта Калуга