


Фрагмент карты градостроительного зонирования  
и зон с особыми условиями  
использования территории д.Лычево  
МО СП"Село Совхоз им. Ленина"  
Дзержинского района  
Калужской области.



Условные обозначения  
прилагаются. Приложение 1.14

Объекты культурного наследия:

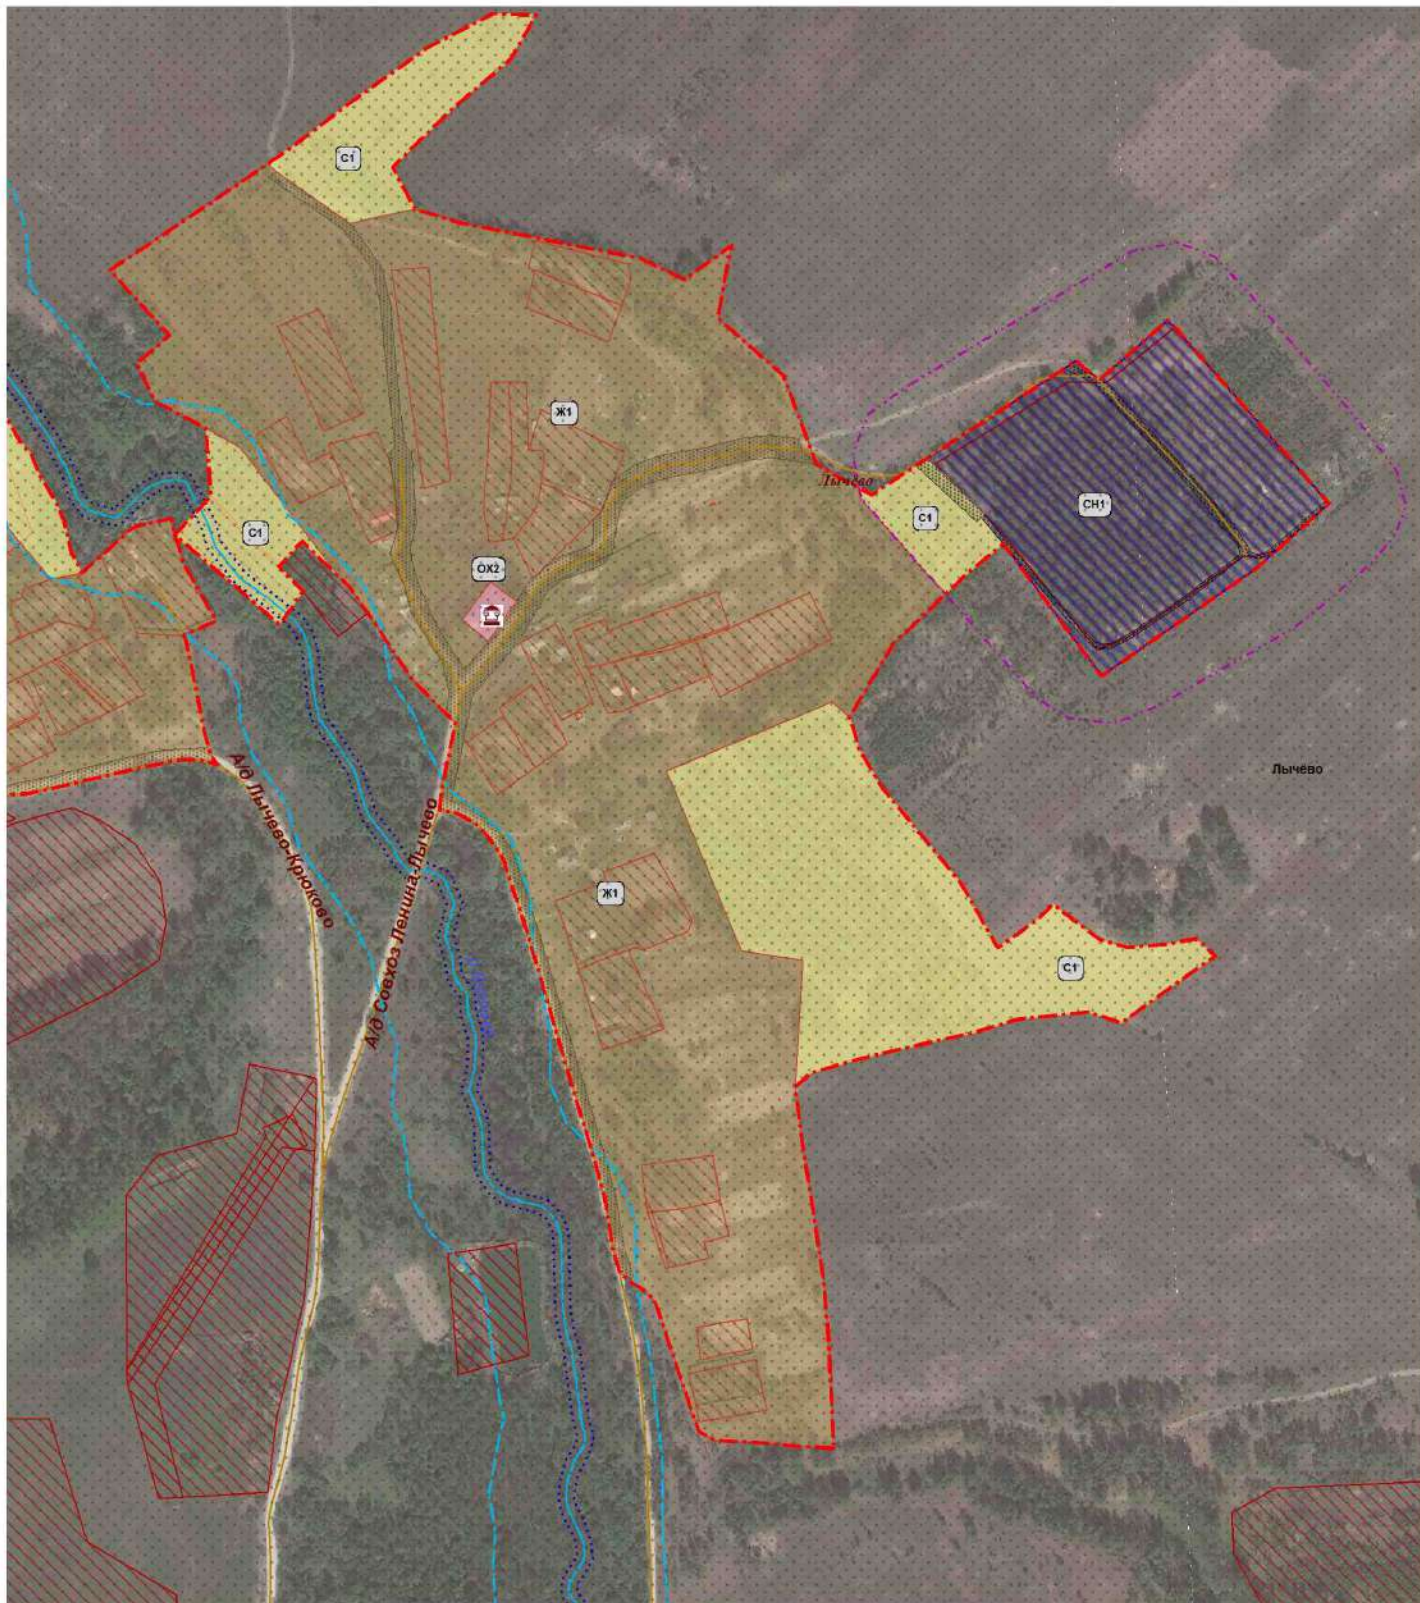

Церковь Космы и Дамиана (перв. пол. XVIII в.)

МАСШТАБ 1 : 3500



Третья подзона границы приаэродромной территории  
международного аэропорта Калуга

Глава МО Сельское поселение  
"Село Совхоз им.Ленина" \_\_\_\_\_ В.А. Карзанов