


Карта градостроительного зонирования  
и зон с особыми условиями  
использования территории д.Пятовская  
МО СП "Село Совхоз им. Ленина"  
Дзержинского района  
Калужской области.

Приложение № 1.7  
к Правилам землепользования и застройки  
Утвержденных: Решением Сельской  
Думы МО Сельское поселение  
"Село Совхоз им. Ленина"  
№ \_\_\_\_\_ от \_\_\_\_\_ г.

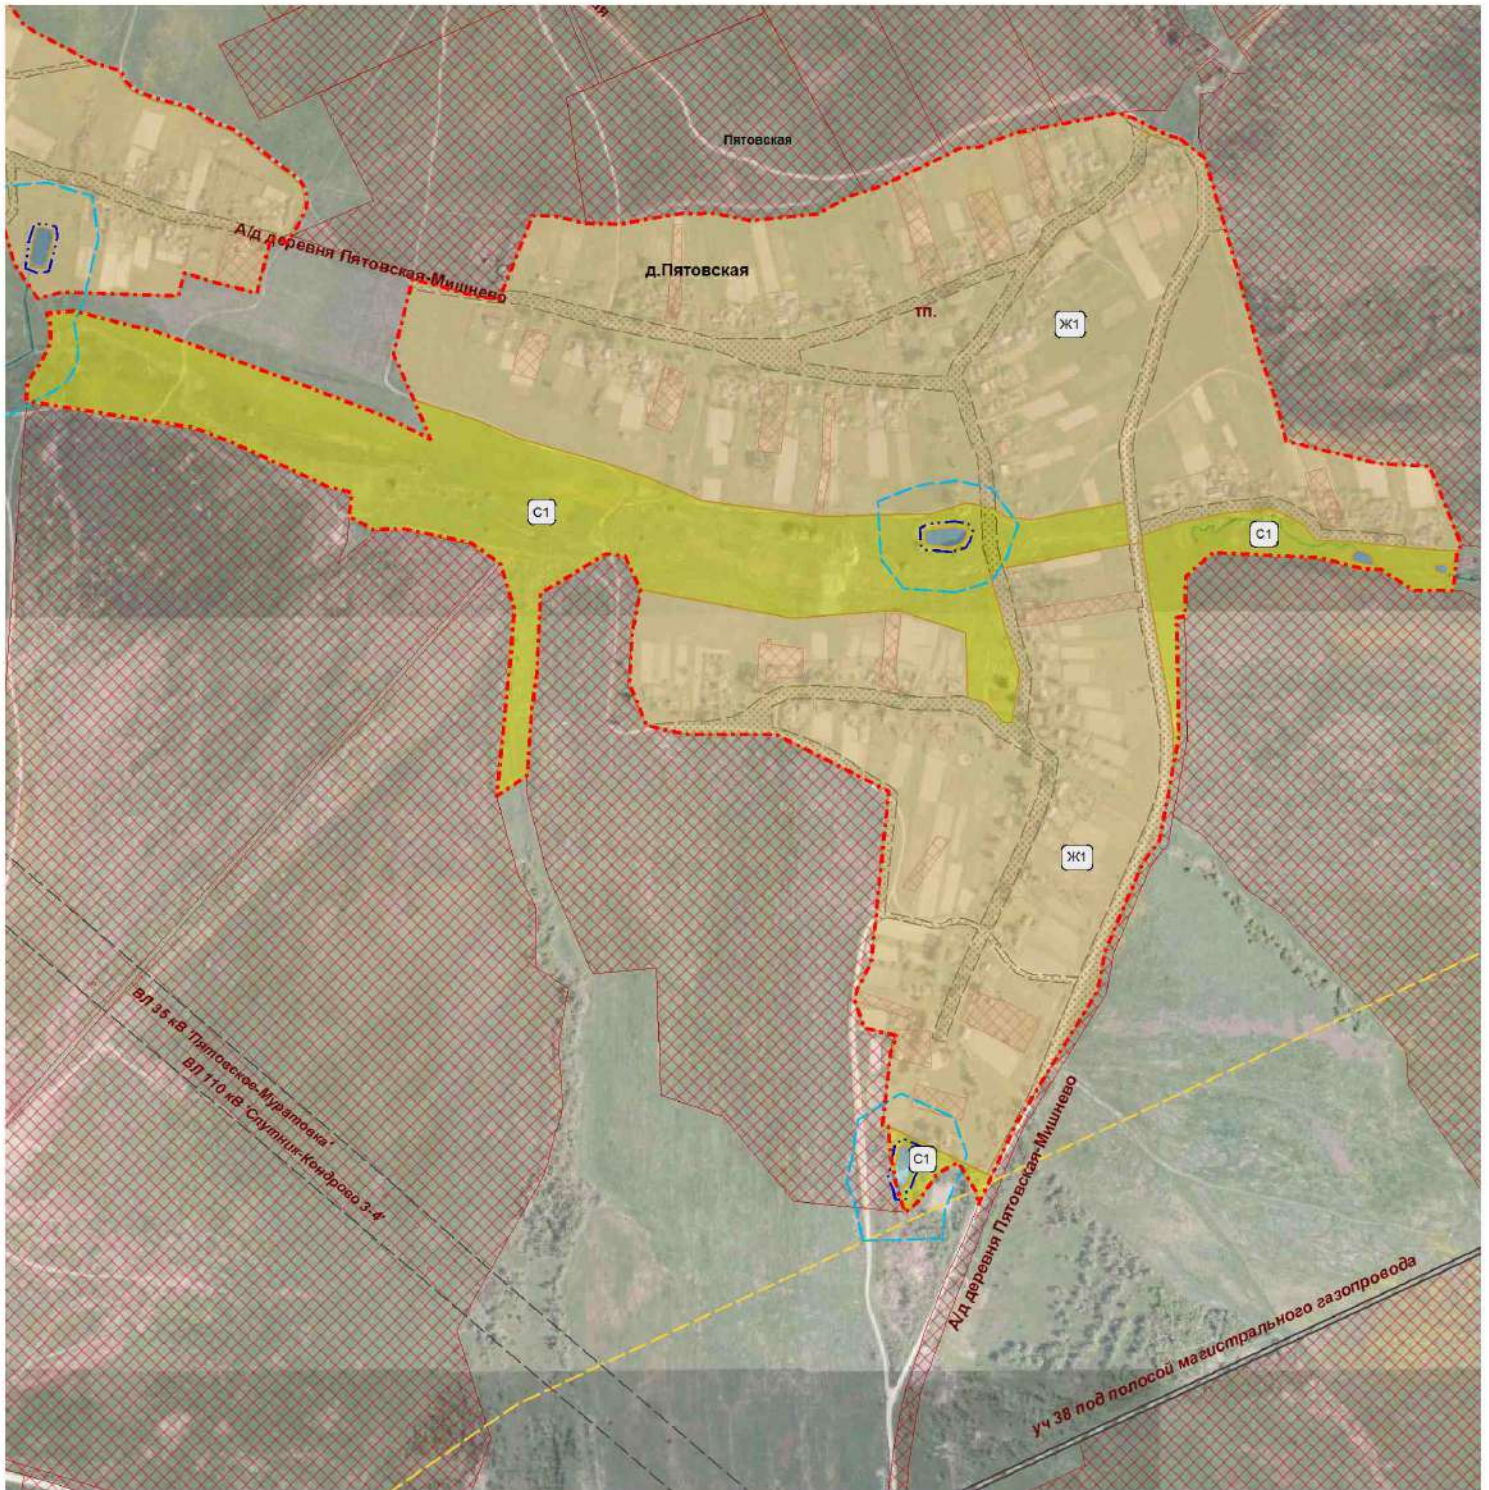

0 75 150 225 300  
Meters

Примечание:  
Границы НП - условные

Условные обозначения  
прилагаются