


ПРОЕКТ

планировки земельных участков в деревне Прудново,
Дзержинского района Калужской области.

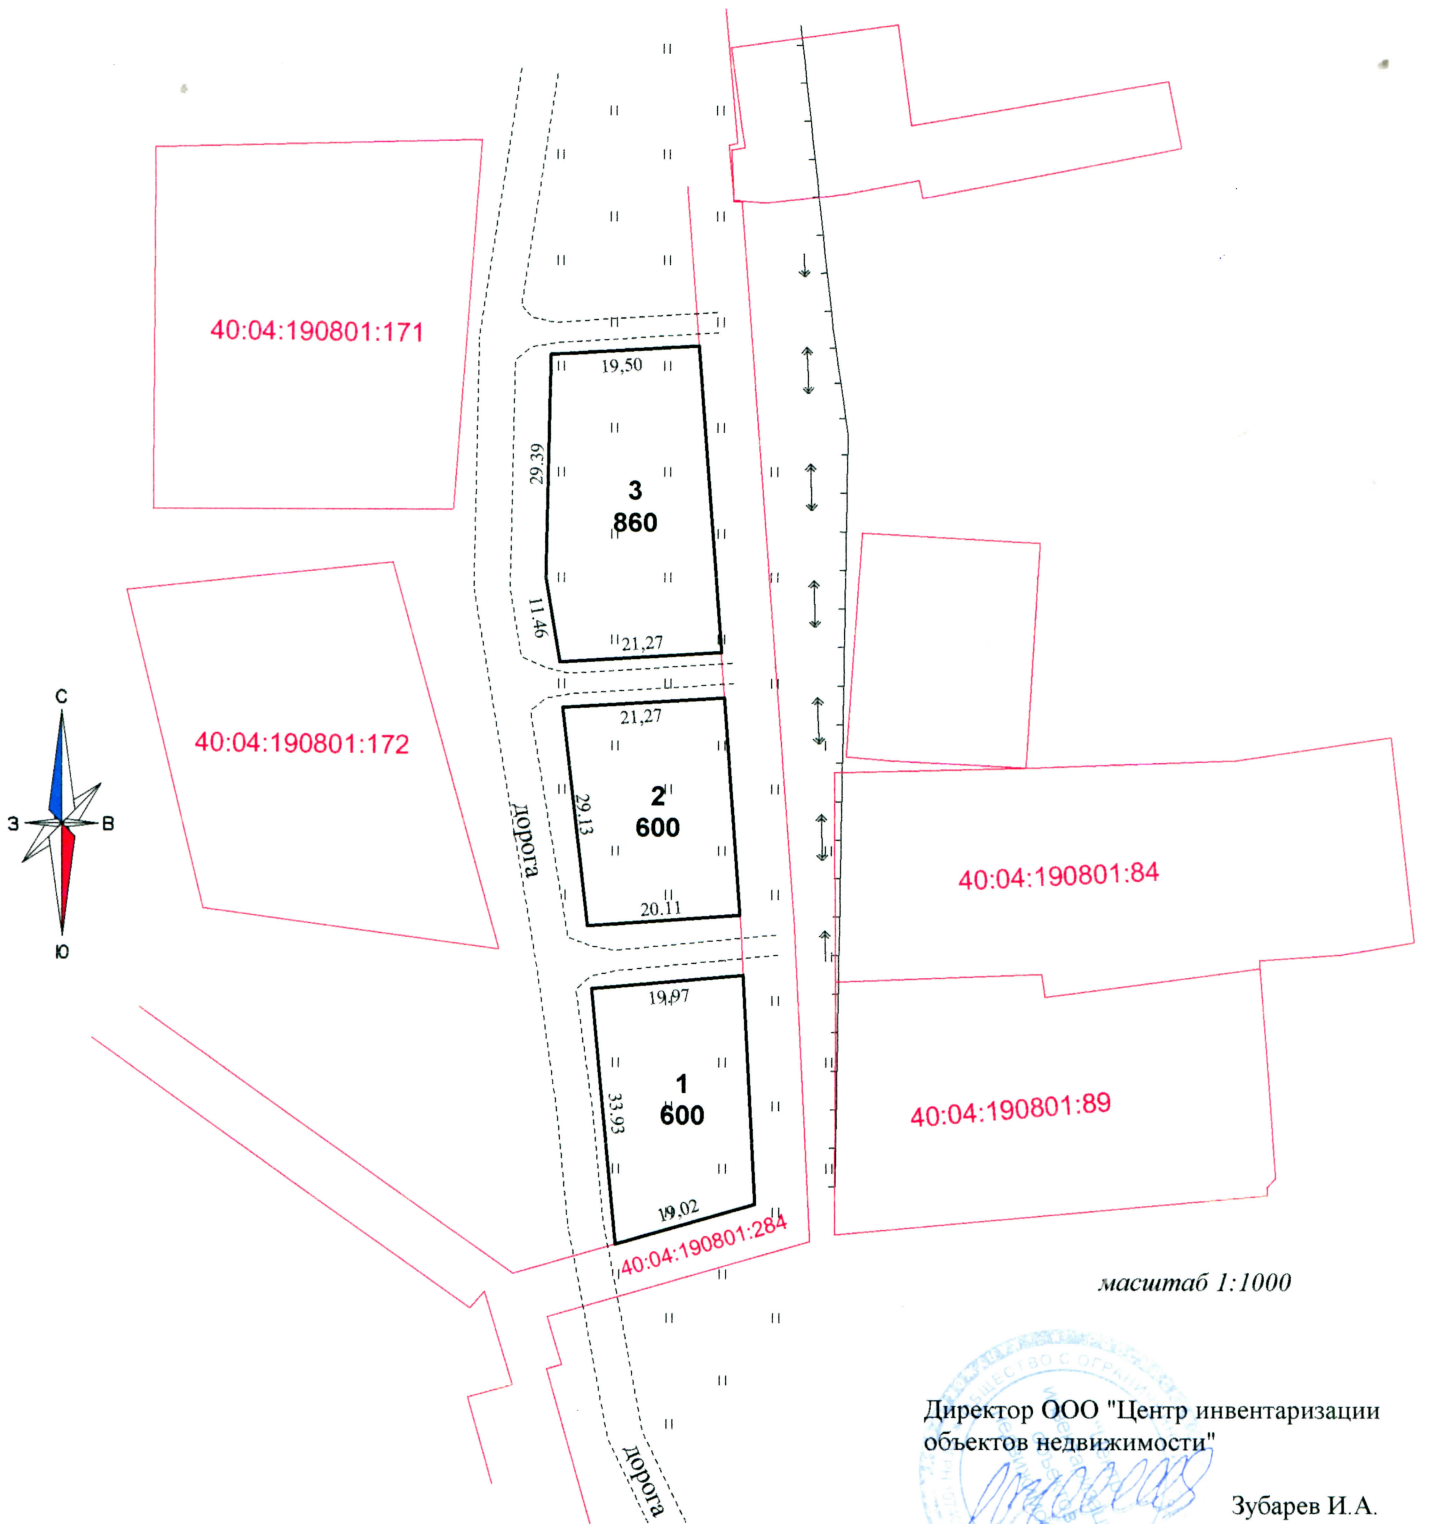


Директор ООО "Центр инвентаризации
объектов недвижимости"

Зубарев И.А.

Условные обозначения :



- существующие земельные участки (по данным ЕГРН)

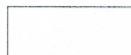

- проектируемые дороги общего пользования

40:04:190801:146

- кадастровый номер земельного участка



- жилые дома



- образуемые земельные участки

1
1500

- номер участка, площадь



- детская, спортивная площадка, место общего пользования (зона отдыха)