




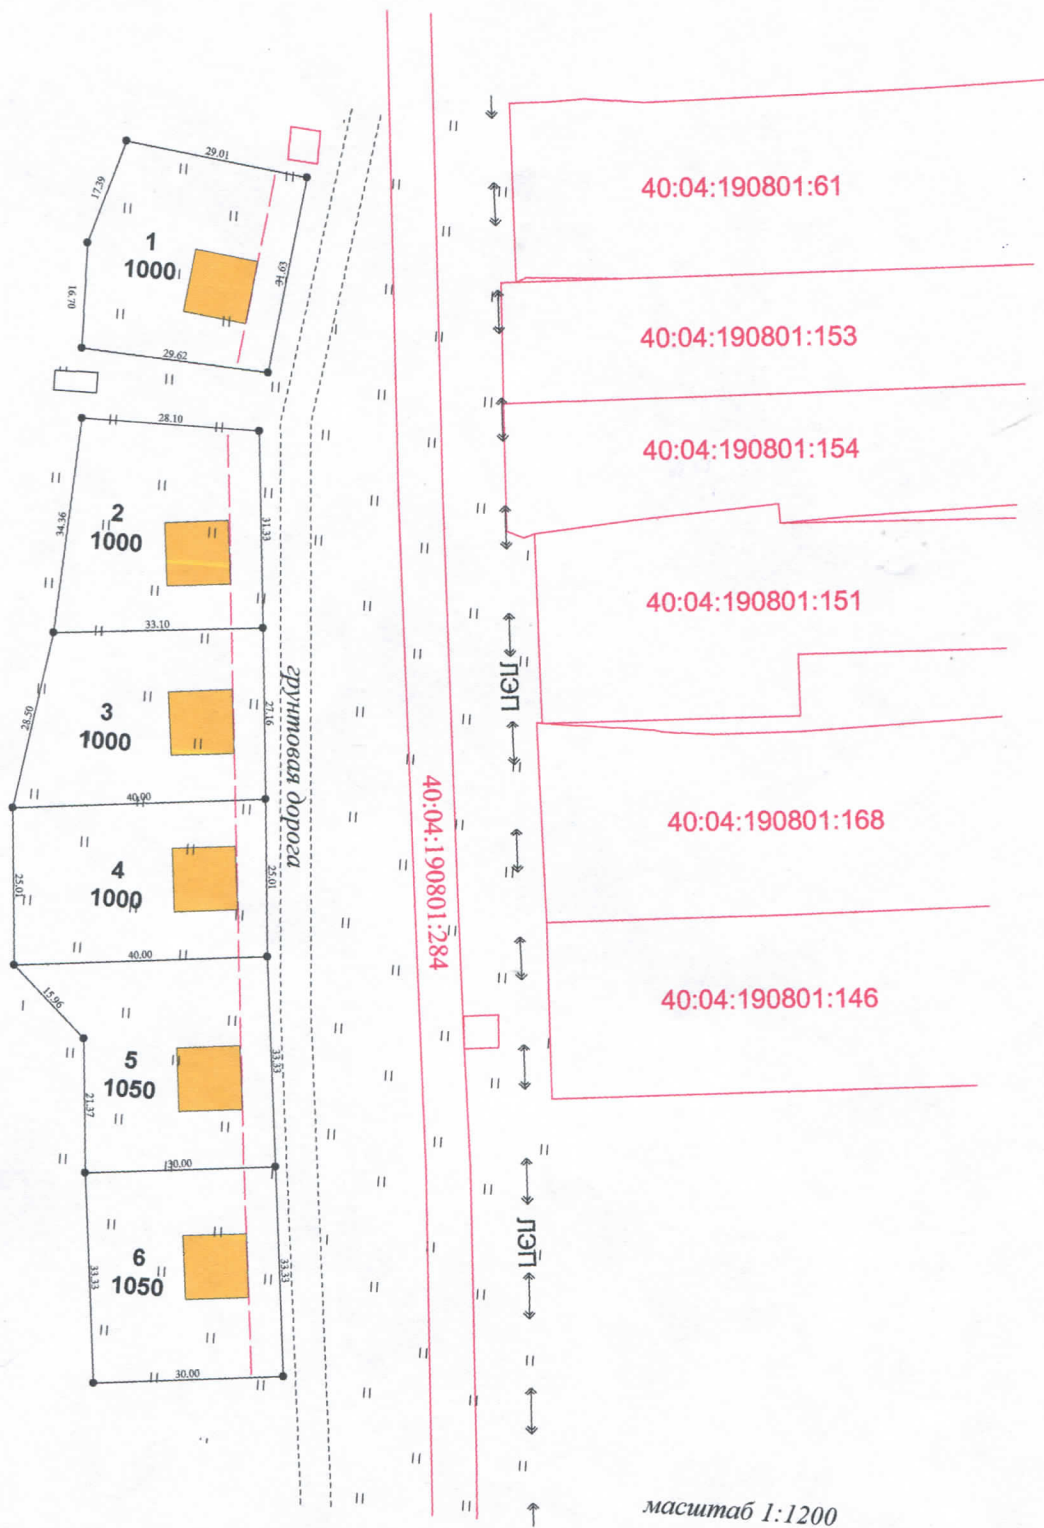

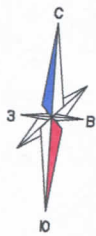



ПРОЕКТ

планировки земельных участков в деревне Прудново,
Дзержинского района Калужской области.

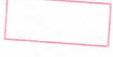

Условные обозначения :

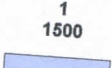-  - существующие земельные участки (по данным ЕГРН)
-  - кадастровый номер земельного участка
-  - образуемые земельные участки
-  - проектируемые дороги общего пользования
-  - жилые дома
-  - номер участка, площадь
-  - детская, спортивная площадка, место общего пользования (зона отдыха)